




ELEWACJA PÓŁNOCNA

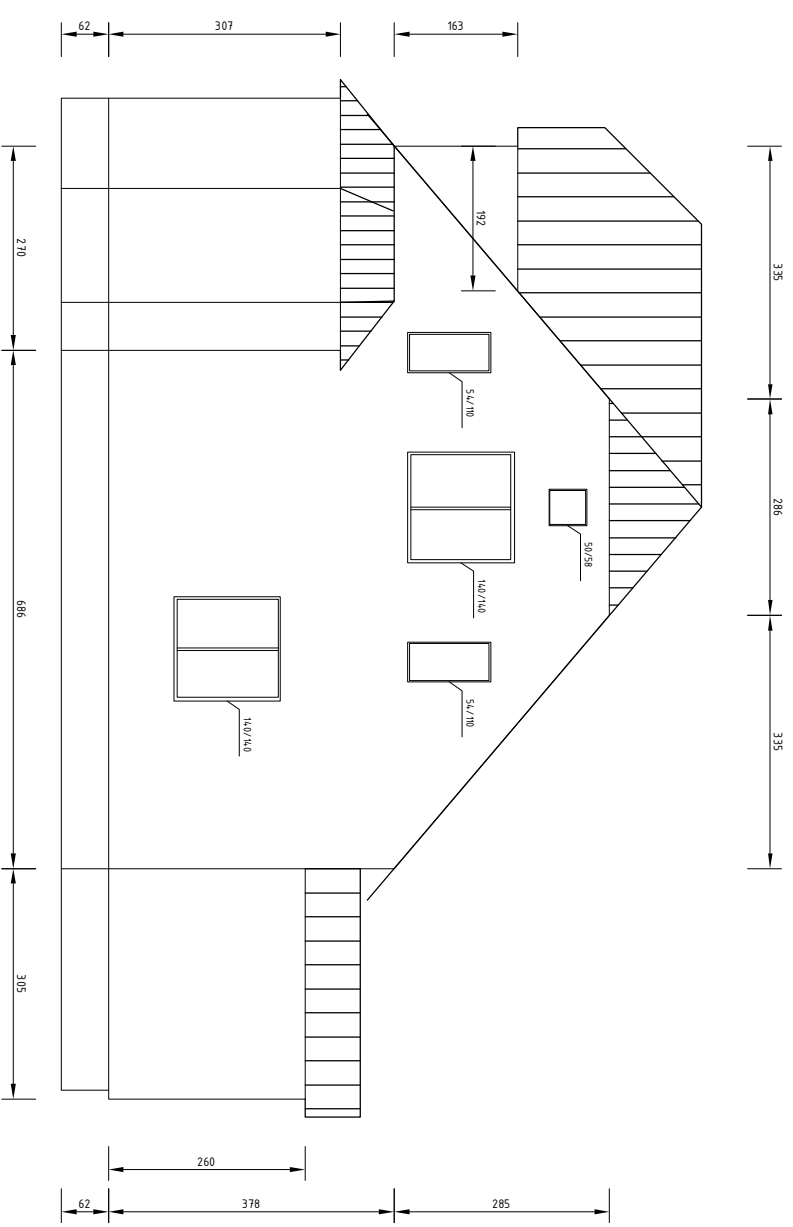

ELEWACJA WSCHODNIA

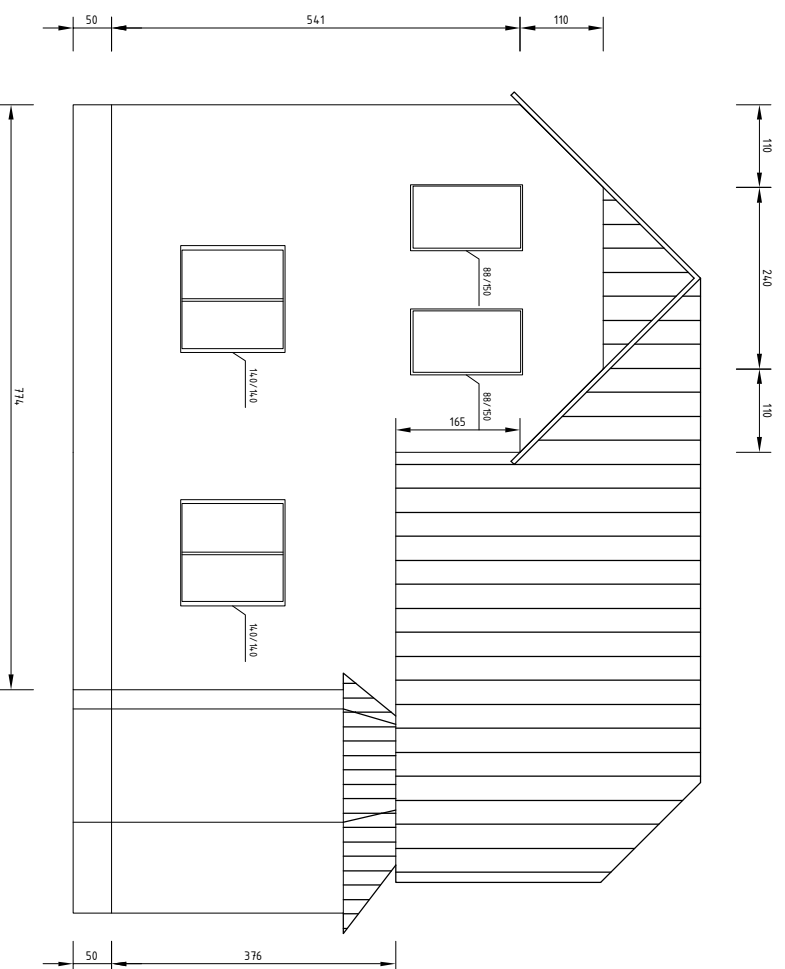

ELEWACJA POŁUDNIOWA

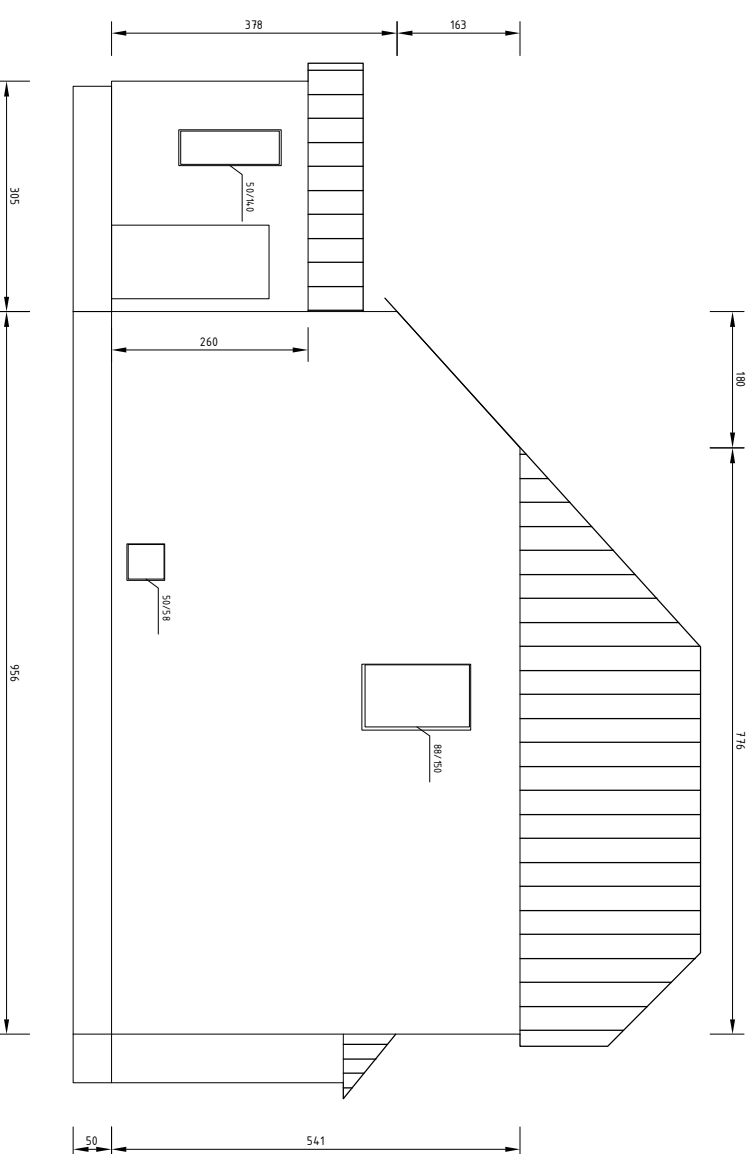

ELEWACJA ZACHODNIA

| | | | |
|-------------|--|-------------|-------------------|
| Investor: | Nadleśnictwo Chocianów | Stadium: | szkic |
| | Remont elewacji i stolarki okiennej budynku mieszkalnego | Skala: | 1:100 |
| | Leśniczówka Wierzbowa, Wierzbowa 28, 59-708 Gromadka | Nr rysunku: | 1 |
| | Elewacje budynku | | |
| Sporządził: | Podpis: | Data: | 23.07.2021 |