



Chocianów, 27.09.2021 r.

Zn. spr. SA.270.206.2021

Załącznik nr 2

Opis przedmiotu zamówienia

1. Nazwa zadania:

„Wykonanie wewnętrznej instalacji zasilającej gazu od skrzynki gazowej (SG) do budynku biurowo-socjalnego oraz wykonanie instalacji gazowej wewnątrz budynku - ul. Kolejowa 1 w Chocianowie, działka nr 31/63”

2. Opis przedmiotu zamówienia wraz z uzasadnieniem konieczności i celowości udzielenia zamówienia:

Przedmiotem zamówienia są roboty instalacyjno-budowlane związane z wykonaniem wewnętrznej instalacji zasilającej gazu od skrzynki gazowej (SG) do budynku biurowo-socjalnego oraz wykonanie instalacji gazowej wewnątrz budynku - ul. Kolejowa 1 w Chocianowie (dawna składnica drewna) zlokalizowanego na działce nr działki 31/63.

Zakres prac obejmuje m.in.:

- 1) Wykonanie rurociągu gazowego z rur polietylenowych PE 100 32x3,0 mmm, SDR 11, długości 91 mb, ułożonego w wykopie liniowym, wraz z podłączeniem do skrzynki gazowej (SG) oraz do kotła gazowego wewnątrz budynku w pomieszczeniu nr 6 kotłownia (rys.2 w opisie przedmiotu zamówienia).
- 2) Montaż kotła gazowego 2-funkcyjnego (instalacja c.o. i cwu.) o mocy 20 kW, 1 szt.
- 3) Montaż kuchni gazowej, 4 palnikowej z piekarnikiem, 1 szt.
- 4) Wykonanie kompletnej wewnętrznej instalacji gazowej wraz z zabezpieczeniami.
- 5) Podłączenie kotła gazowego do wewnętrznej instalacji c.o. w budynku.
- 6) Wykonanie prób szczelności i wytrzymałości wykonanej instalacji gazowej.

Szczegółowy opis przedmiotu zamówienia określono w załączniku nr 3 – Przedmiar robót kosztorysu inwestorskiego.

Zamawiający wymaga aby Wykonawca zapewnił nadzór nad wykonaniem przedmiotu zamówienia przez osobę/y posiadające aktualne uprawnienia budowlane w zakresie instalacji gazowych wymagane przez PINB.

Sporządził: Marcin Muzyka

W załączeniu:

Rys. 1 – Plan sytuacyjny w skali 1:500 z zaznaczoną lokalizacją budynku i skrzynki gazowej

Rys. 2 – Rzut przyziemia budynku w skali 1:100

str. 1

MAPA DO CELÓW PROJEKTOWYCH


 Jednostka ewidencyjna, nazwa gminy: 02/601_4 Chocianów - miasto
 Identyfikator i nazwa obrębu ewidencyjnego: 0003, Obręb 3


Jerzy Kolaszczyk
 Inicjał i nazwisko uprawnionych zawodowo
 licencjonowanych geodezystów

USŁUGI GEODEZYJNE
 NIP: 693-116-46-17, REGON 390441182
 Wykonawca prac geodezyjnych:

Legenda MPZP:
 2RUJ opis: obszar zagospodarowania terenu
 linia obszaru zagospodarowania terenu


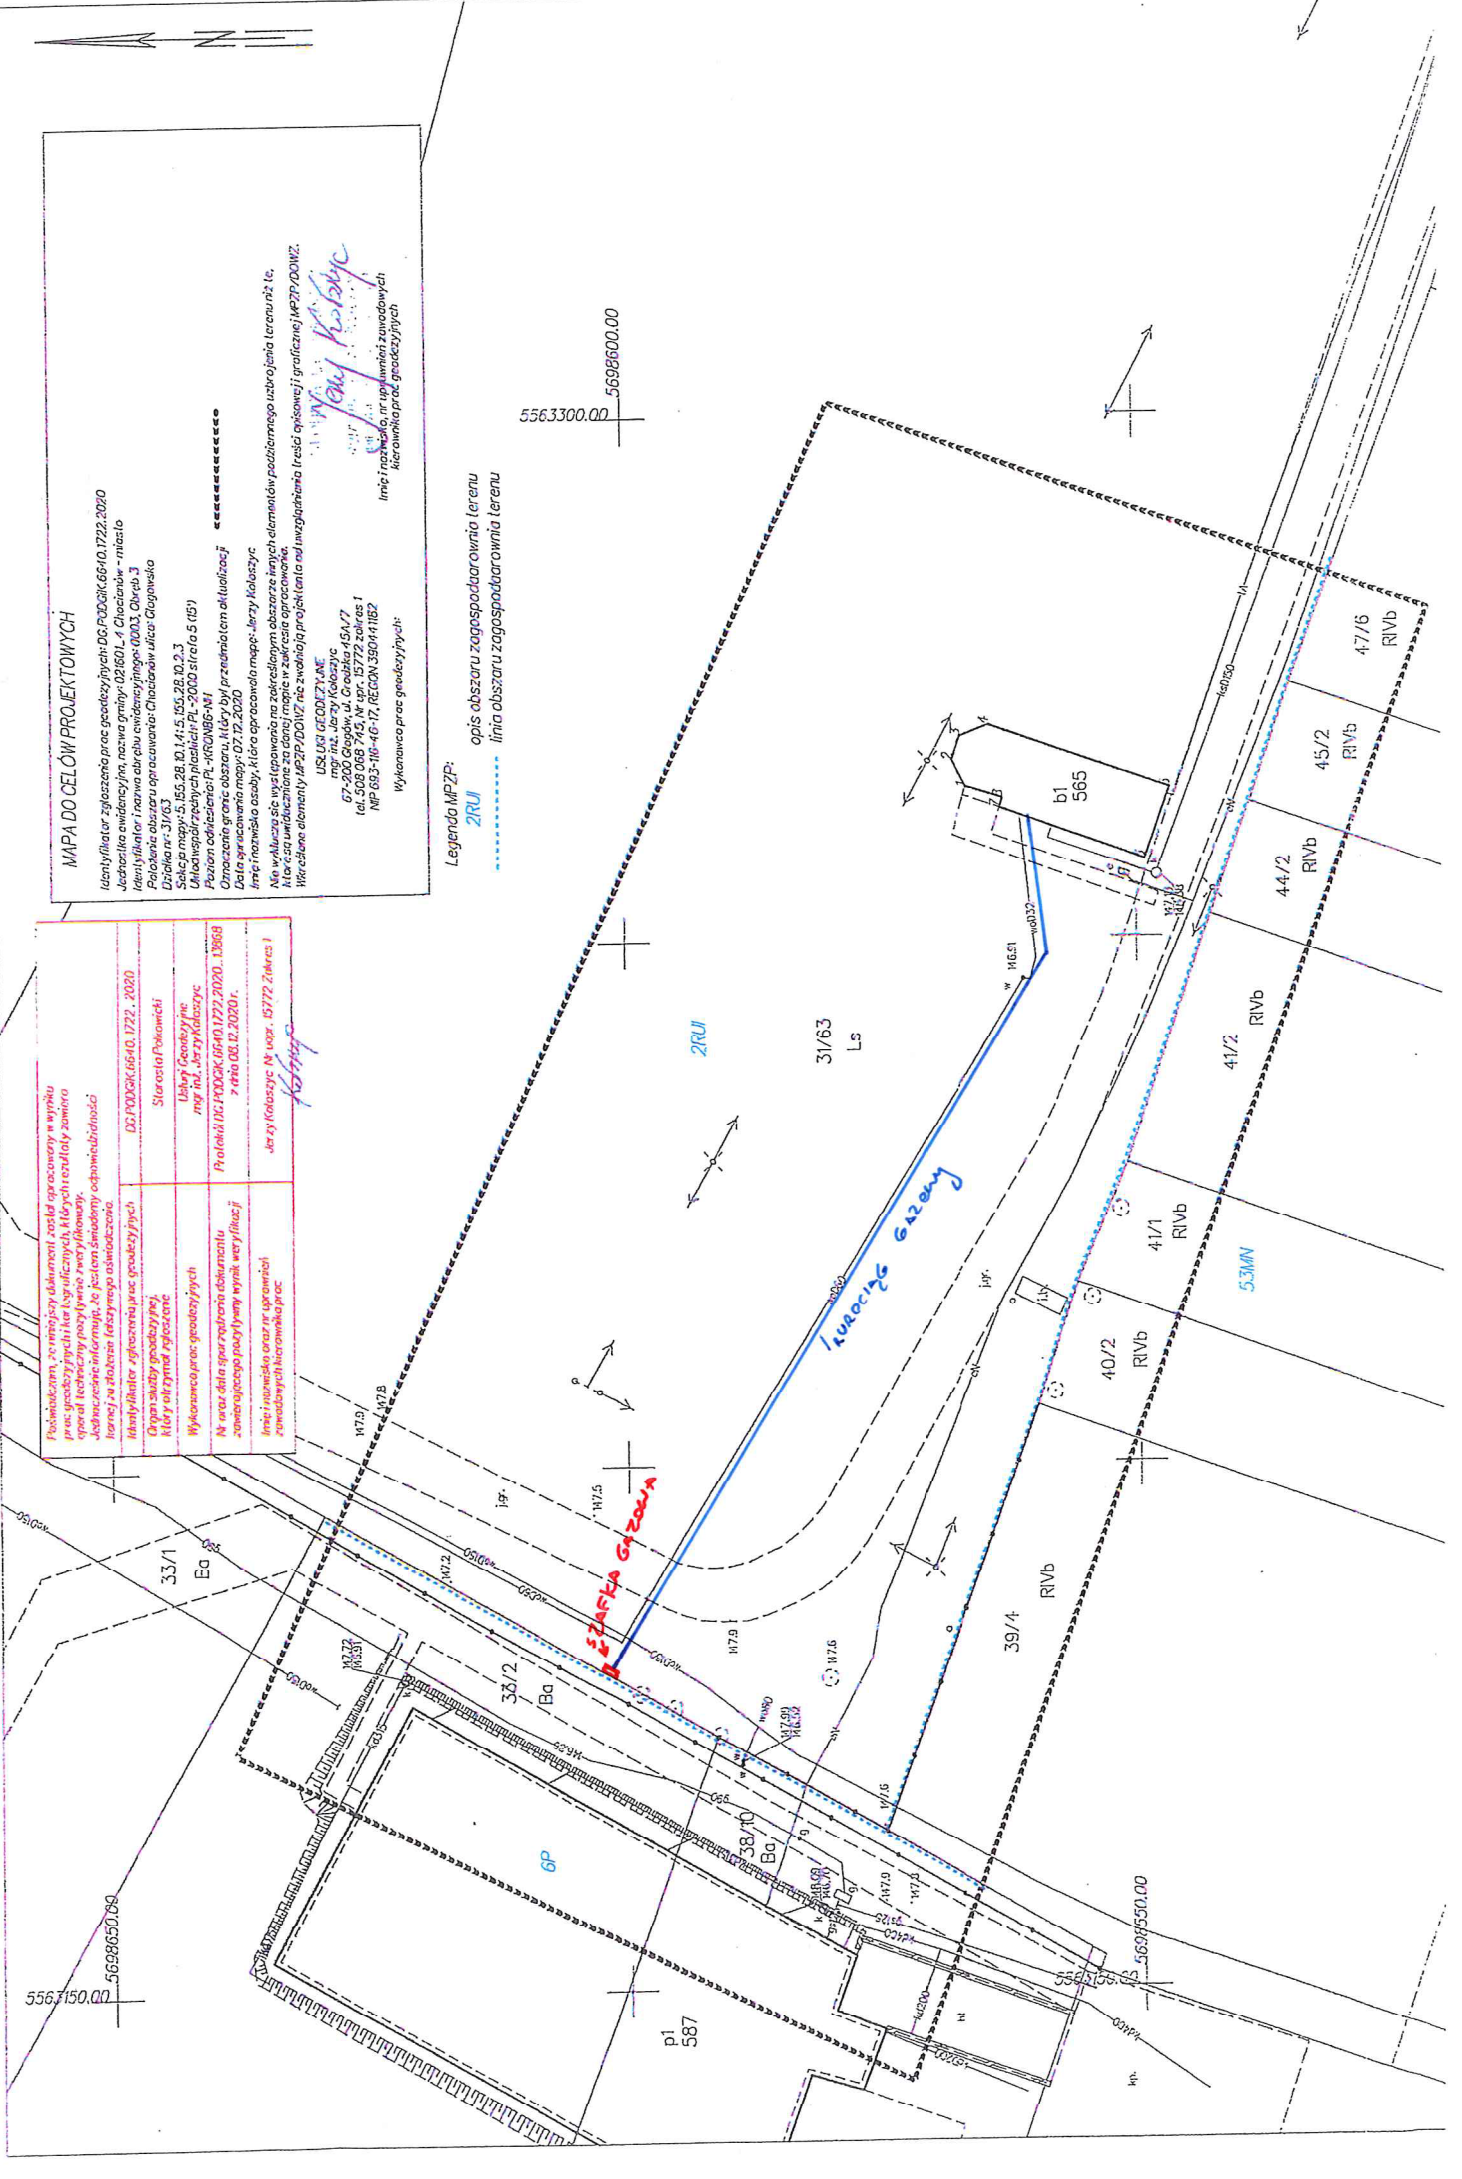

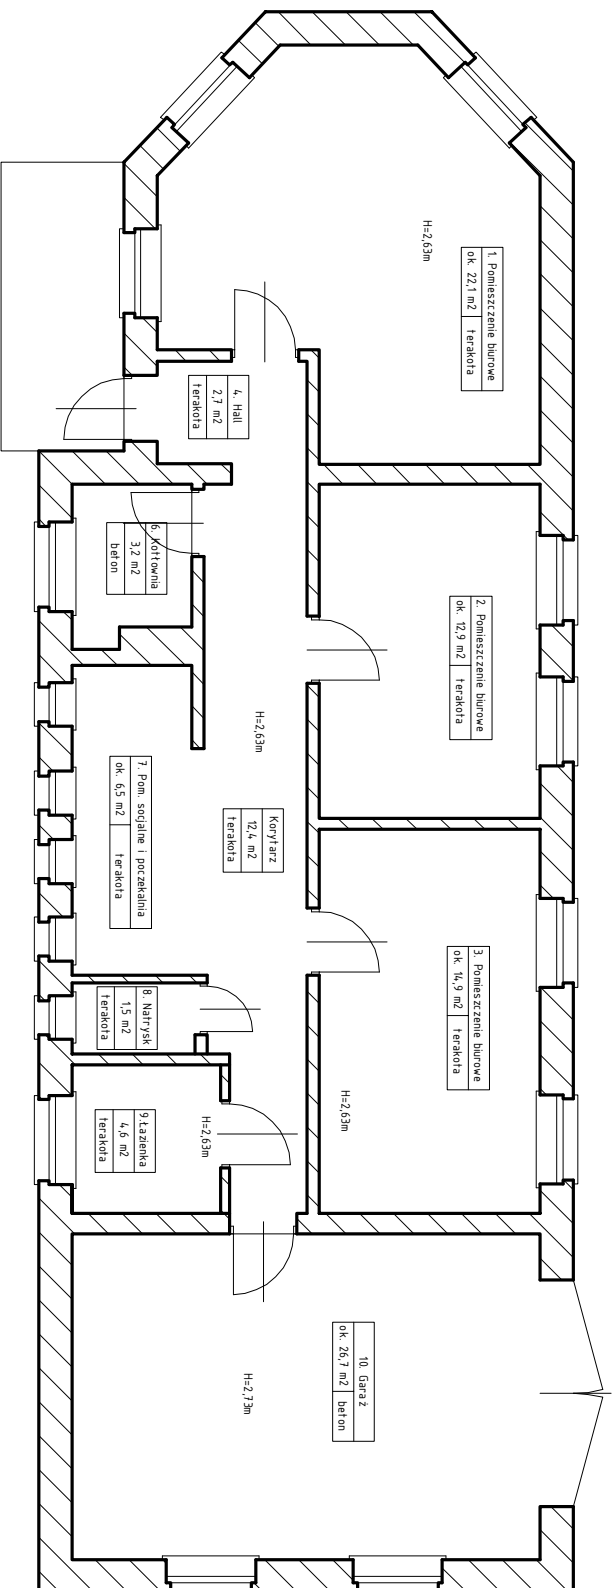

Inwestor:	Nadleśnictwo Chocianów	Stadium:	szkic
	Remont budynku socjalno - biurowy w Chocianowie, działka nr 31/63	Skala:	1:100
	Rzut przyziemia	Nr rysunku:	2
Sporządził:	Marcin Muzyka	Podpis:	
		Data:	27.09.2021